ГЕНЕРАЛЬНЫЙ ПЛАН МАЙНСКОГО СЕЛЬСКОГО ПОСЕЛЕНИЯ АЛЕКСЕЕВСКОГО МУНИЦИПАЛЬНОГО РАЙОНА

Карта инженерной инфраструктуры М 1:10000

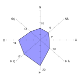

УСЛОВНЫЕ ОБОЗНАЧЕНИЯ

сущ.	проект.	
		Административно-территориальные границы
—		Граница муниципального района
—		Граница сельского поселения
—		Граница населенного пункта
		Административные функции населенных пунктов
Верх. Татарская Майна		Центр сельского поселения
Чувашская Майна		Населенный пункт
		Функциональные, территориальные зоны
		Жилая зона
▭		Зона застройки индивидуальными отдельно стоящими жилыми домами
		Общественно-деловая зона
🟥	🟥	Зона делового, общественного и коммерческого назначения
		Зона производственного использования
▦	▦	Производственная зона
		Зона инженерной и транспортной инфраструктуры
▨		Зона инженерной инфраструктуры
▭	▭	Прочие территории в границах населенного пункта
		Зона сельскохозяйственного использования
▒		Зона сельскохозяйственных угодий (пашни)
▒		Зона сельскохозяйственных угодий (пастбища, сенокосы)
▒		Зона, занятая объектами сельскохозяйственного назначения
		Зона рекреационного назначения
▨	▨	Зона рекреационного назначения
		Зона специального назначения
▩		Зона связанная с захоронениями
	▩	Озелененные территории специального назначения
		Зона природных объектов
●~		Родники и источники
🟩		Земли лесного фонда
🟩		Древесно-кустарниковая растительность
🟦		Поверхностный водный объект (водоток, водоем)
▤		Болото
▒		Территория с нарушенным рельефом (овраги, промоины, пески и т.д.)
▭		Границы земельных участков, стоящих на кадастровом учете
▭		Прочие территории
		Транспортно-коммуникационная инфраструктура
		Автомобильные дороги, улично-дорожная сеть
—	—	Дорога регионального значения
	- - -	Дорога местного значения
—	- - -	Улица в населенном пункте
		Искуственные сооружения
═		Автомобильный мост
		Объекты специального назначения
		Биологические отходы
⬟		Биотермическая яма
	◎	Навозохранилище
		Кладбища
†		Общественное кладбище
		Объекты инженерно-технической инфраструктуры
		Водоснабжение
—		Хозяйственно-питьевой водопровод
		Водонапорная башня
		Водозаборные сооружения
◓		Водозаборная скважина
	-B-	Мероприятия по замене сетей водоснабжения
		Мероприятия по строительству водозаборных сооружений
		Мероприятия по строительству автономной системы канализации
		Теплоснабжение
⊥		Котельная
	БМК	Мероприятия по строительству блочно-модульной котельной
		Газоснабжение
═●═		Газопровод
▲		Газорегуляторный пункт
		Электроснабжения
⟶		Линии электропередач
		Комплектная трансформаторная подстанция
		Связь и информатизация
		Базовая станция сотовой связи

ЭКСПЛИКАЦИЯ	
1.0	**Верх. Татарская Майна**
1.1	ООО Ясная Поляна отделение Рассвет
1.2	Памятник
1.3	Дом культуры
1.4	Мечеть
1.5	Под объекты общеобразовательного назначения
1.6	Под объекты общеобразовательного назначения
1.7	Под объекты общеобразовательного назначения
1.8	Магазин
1.9	Общественный центр (участковый пункт полиции, отделение банка, спортивный зал, объект торговли, предприятие бытового обслуживания, аптека)(новое строительство)
2.0	**Чувашская Майна**
2.1	Церковь
2.2	МОУ Чувашскомайнская СОШ
2.3	Спортивная площадка
2.4	Под объекты общеобразовательного назначения
2.5	Сельский ДК, ФАП
2.6	Памятник
2.7	Объект торговли
2.8	Этнографический комплекс "Быт и традиции чувашского народа" (новое строительство)
2.9	Объект торговли (новое строительство)
3.0	**Горка**
3.1	Сельский клуб (новое строительство)
3.2	Памятник
3.3	Школа
3.4	Магазин
3.5	Магазин (новое строительство)

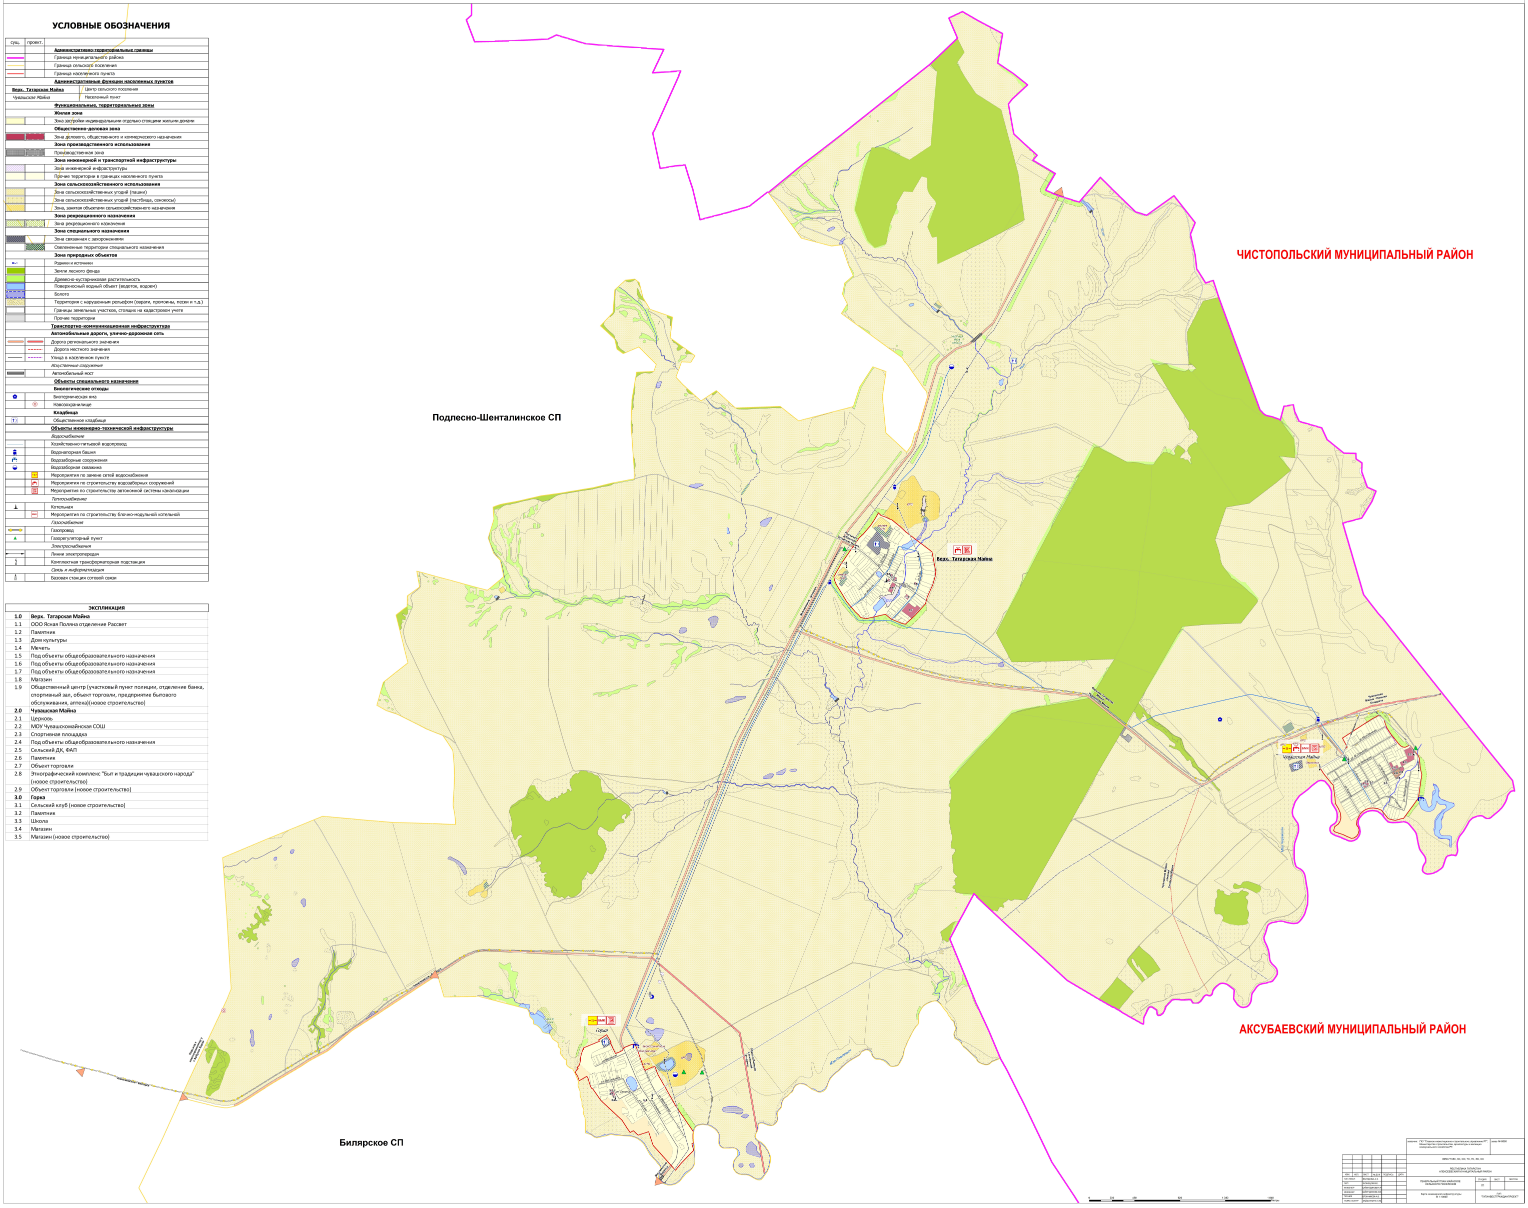

						заказчик: ГКУ "Главное инвестиционно-строительное управление РТ", Министерство строительства, архитектуры и жилищно коммунального хозяйства РТ.		заказ № 8050	
						8050-ГП-ВС, КС, СО, ТС, ГС, ЭС, СС			
						РЕСПУБЛИКА ТАТАРСТАН АЛЕКСЕЕВСКИЙ МУНИЦИПАЛЬНЫЙ РАЙОН			
ИЗМ.	КОЛ.	ЛИСТ	№ ДОК	ПОДПИСЬ	ДАТА				
НАЧ. МАСТ.		ВАЛИДОВА А.З.				ГЕНЕРАЛЬНЫЙ ПЛАН МАЙНСКОЕ СЕЛЬСКОГО ПОСЕЛЕНИЯ	СТАДИЯ	ЛИСТ	ЛИСТОВ
ГИП		КУЗНЕЦОВ В.Е.					ГП		
ИНЖЕНЕР		САЙФУТДИНОВА А.Р.							
ИНЖЕНЕР		ХАЙРУТДИНОВА И.И.				Карта инженерной инфраструктуры М 1:10000	ГУП "ТАТИНВЕСТГРАЖДАНПРОЕКТ"		
ТЕХНИК		ЕРОНИНОВА А.З.							
НОРМ. КОНТР.		ЗАЙДУЛЛИНА А.М.							