ГЕНЕРАЛЬНЫЙ ПЛАН МАЙНСКОГО СЕЛЬСКОГО ПОСЕЛЕНИЯ АЛЕКСЕЕВСКОГО МУНИЦИПАЛЬНОГО РАЙОНА

Карта зон с особыми условиями использования территории (проектное предложение) М 1:10000

УСЛОВНЫЕ ОБОЗНАЧЕНИЯ

сущ.	проект.	
		Административно-территориальные границы
—		Граница муниципального района
—		Граница сельского поселения
—		Граница населенного пункта
		Административные функции населенных пунктов
Верх. Татарская Майна		Центр сельского поселения
Чувашская Майна		Населенный пункт
		Функциональные, территориальные зоны
		Жилая зона
▨	▨	Зона застройки индивидуальными жилыми домами
		Общественно-деловая зона
▨	▨	Зона делового, общественного и коммерческого назначения
		Зона производственного использования
▨	▨	Производственная зона
		Зона инженерной и транспортной инфраструктуры
▨		Зона инженерной инфраструктуры
		Зона сельскохозяйственного использования
▨		Зона сельскохозяйственных угодий (пашни)
▨		Зона сельскохозяйственных угодий (пастбища, сенокосы)
▨		Зона, занятая объектами сельскохозяйственного назначения
		Зона рекреационного назначения
▨	▨	Зона рекреационного назначения
		Зона специального назначения
▨		Зона связанная с захоронениями
	▨	Озелененные территории специального назначения
		Зона природных объектов
⇠		Родники и источники
▨		Земли лесного фонда
▨		Древесно-кустарниковая растительность
▨		Поверхностный водный объект (водоток, водоем)
▨		Заболоченные территории
▨		Территория с нарушенным рельефом (овраги, промоины, пески и т.д.)
☐		Границы земельных участков, стоящих на кадастровом учете
		Линейные объекты
		Объекты транспортной инфраструктуры
—	—	Дорога регионального значения
	- - -	Дорога местного значения
═	═	Улица в населенном пункте
▬		Автомобильный мост
		Объекты инженерной инфраструктуры
—		Линии электропередач
		Объекты
		Объекты инженерной инфраструктуры
♜		Водонапорная башня
⚲		Комплекс водозаборных сооружений
		Объекты историко - культурного наследия
⌂		Памятник археологии
		Объекты специального назначения
✿		Биотермическая яма
	◎	Навозохранилище
☨		Общественное кладбище
		Зоны с особыми условиями использования территории
		Санитарно-защитные зоны и санитарные разрывы
☐	☐	Ориентировочные санитарно-защитные зоны
▨		Зоны ограничений от объектов, запрещенных к открытому опубликованию*
		*на данной карте отражены сведения о зонах с особыми условиями использования территории, подлежащих открытому опубликованию. Информация об ограничениях, предназначенных для служебного пользования, содержится в томе "Охрана окружающей среды" с грифом ДСП
		Охранные зоны
▨		Охранные зоны инженерных коммуникаций
▨		Водоохранные зоны поверхностных водных объектов
▨		Прибрежные защитные полосы поверхностных водных объектов
▨		Береговые полосы поверхностных водных объектов
▨		I пояс зон санитарной охраны источников питьевого водоснабжения
		Особо охраняемые природные территории
▨		Памятник природы "р. Малый Черемшан"
		Земли лесного фонда
		Защитные леса
▨		Защитные полосы лесов, расположенные вдоль автомобильных дорог
▨		Леса, расположенные в лесостепной зоне
		Эксплуатационные леса
▨		Эксплуатационные леса
		Полезные ископаемые
☐		Границы Билярского месторождения нефти
		Зоны с особыми условиями использования территории
	▨	Территории, требующие проведения мероприятий по организации и соблюдению санитарно-защитных зон скотомогильников
	▨	Территории, требующие организации и обеспечения доступа населения к водному объекту
	▨	Территории жилой застройки, расположенные в санитарно-защитных зонах кладбищ и предлагаемая к перефункционированию по мере физического износа

ЭКСПЛИКАЦИЯ ОБЪЕКТОВ

1.0	**Верх. Татарская Майна**
1.1	ООО Ясная Поляна отделение Рассвет
1.2	Памятник
1.3	Дом культуры
1.4	Мечеть
1.5	Под объекты общеобразовательного назначения
1.6	Под объекты общеобразовательного назначения
1.7	Под объекты общеобразовательного назначения
1.8	Магазин
1.9	Общественный центр (участковый пункт полиции, отделение банка, спортивный зал, объект торговли, предприятие бытового обслуживания, аптека)(новое строительство)
2.0	**Чувашская Майна**
2.1	Церковь
2.2	МОУ Чувашскомайнская СОШ
2.3	Спортивная площадка
2.4	Под объекты общеобразовательного назначения
2.5	Сельский ДК, ФАП
2.6	Памятник
2.7	Объект торговли
2.8	Этнографический комплекс "Быт и традиции чувашского народа" (новое строительство)
2.9	Объект торговли (новое строительство)
3.0	**Горка**
3.1	Сельский клуб (новое строительство)
3.2	Памятник
3.3	Школа
3.4	Магазин
3.5	Магазин (новое строительство)

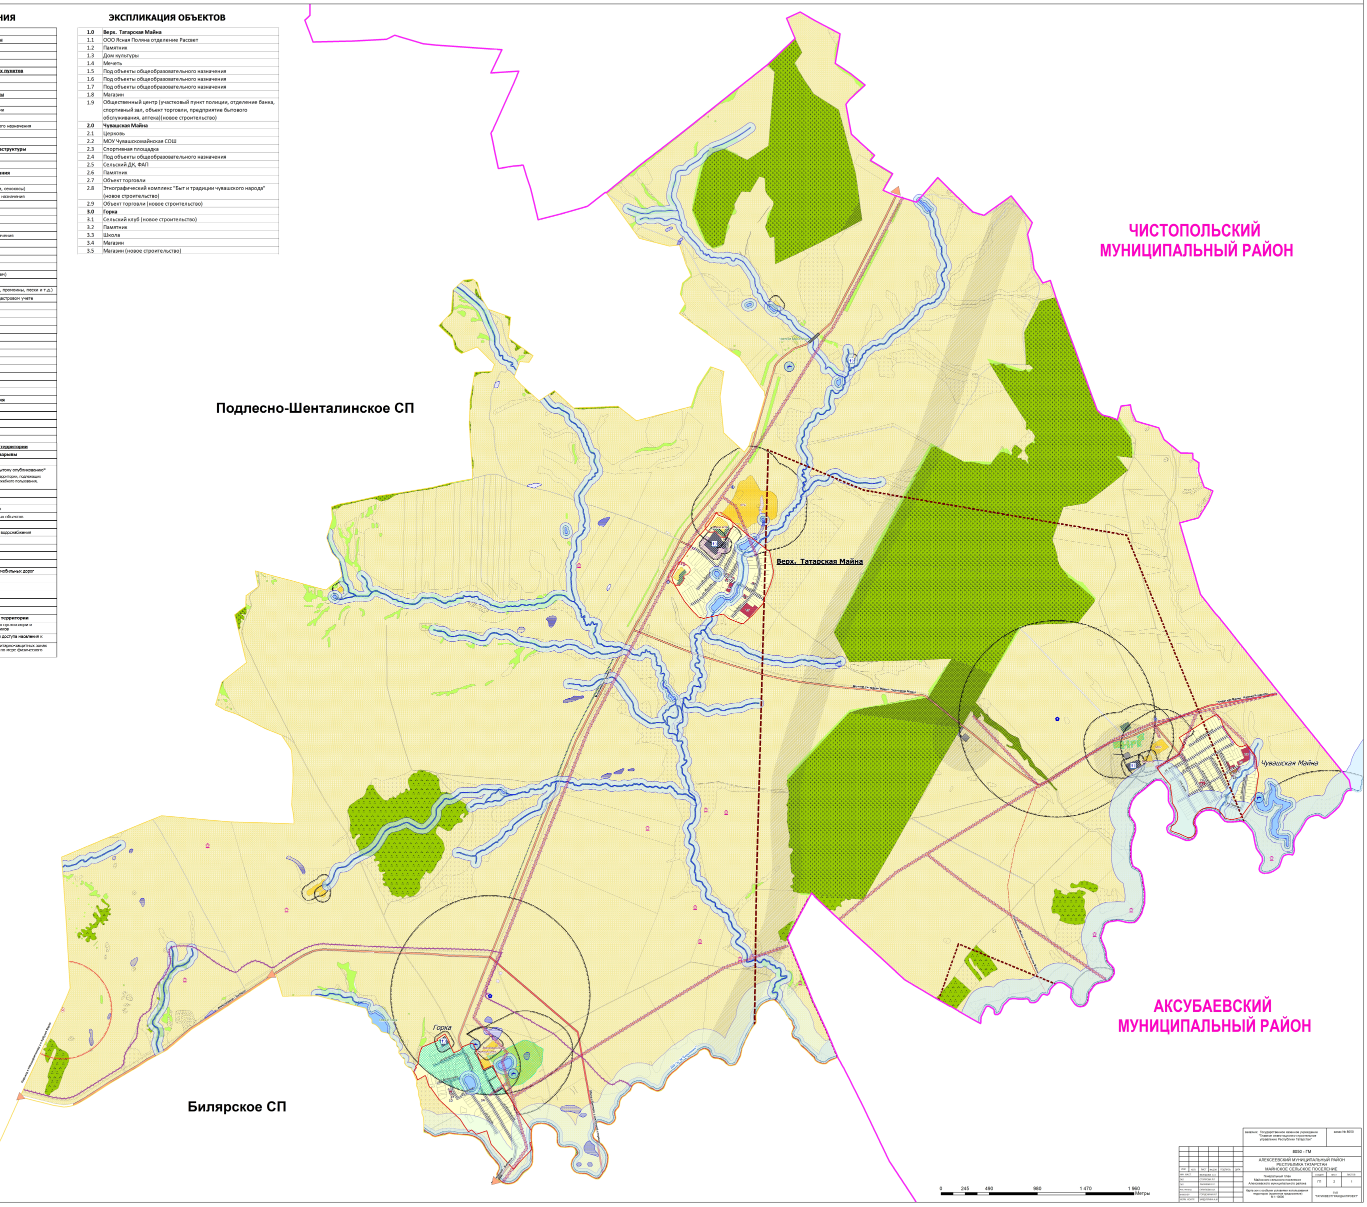

ЧИСТОПОЛЬСКИЙ МУНИЦИПАЛЬНЫЙ РАЙОН
Подлесно-Шенталинское СП
Верх. Татарская Майна
Верхняя Татарская Майна - Чувашская Майна
Чувашская Майна - Нижняя Кондрата
Чувашская Майна
АКСУБАЕВСКИЙ МУНИЦИПАЛЬНЫЙ РАЙОН
Горка
Билярское СП
0
245
490
980
1 470
1 960
Метры

						заказчик: Государственное казенное учреждение "Главное инвестиционно-строительное управление Республики Татарстан"		заказ № 8050
						8050 - ГМ		
ИЗМ.	КОЛ.	ЛИСТ	№ ДОК	ПОДПИСЬ	ДАТА	АЛЕКСЕЕВСКИЙ МУНИЦИПАЛЬНЫЙ РАЙОН РЕСПУБЛИКА ТАТАРСТАН МАЙНСКОЕ СЕЛЬСКОЕ ПОСЕЛЕНИЕ		
НАЧ. МАСТ.		ВАЛИДОВА А.З.				Генеральный план Майнского сельского поселения Алексеевского муниципального района	СТАДИЯ ГП	ЛИСТ 2 / ЛИСТОВ 1
ГАП		СТОЙКОВА Л.Р.						
ГИП		РЫСАЕВА Ю.С.						
РУК.ГРУППЫ		ГАРИПОВА А.И.				Карта зон с особыми условиями использования территории (проектное предложение) М 1:10000	ГУП "ТАТИНВЕСТГРАЖДАНПРОЕКТ"	
ИНЖЕНЕР		ГОРШЕНИНА И.Р.						
НОРМ. КОНТР.		ЗАЙДУЛЛИНА А.М.						